


PLÁN PRŮBĚHU VÝSTAVBY V OBDOBÍ

15.4-29.4 2025

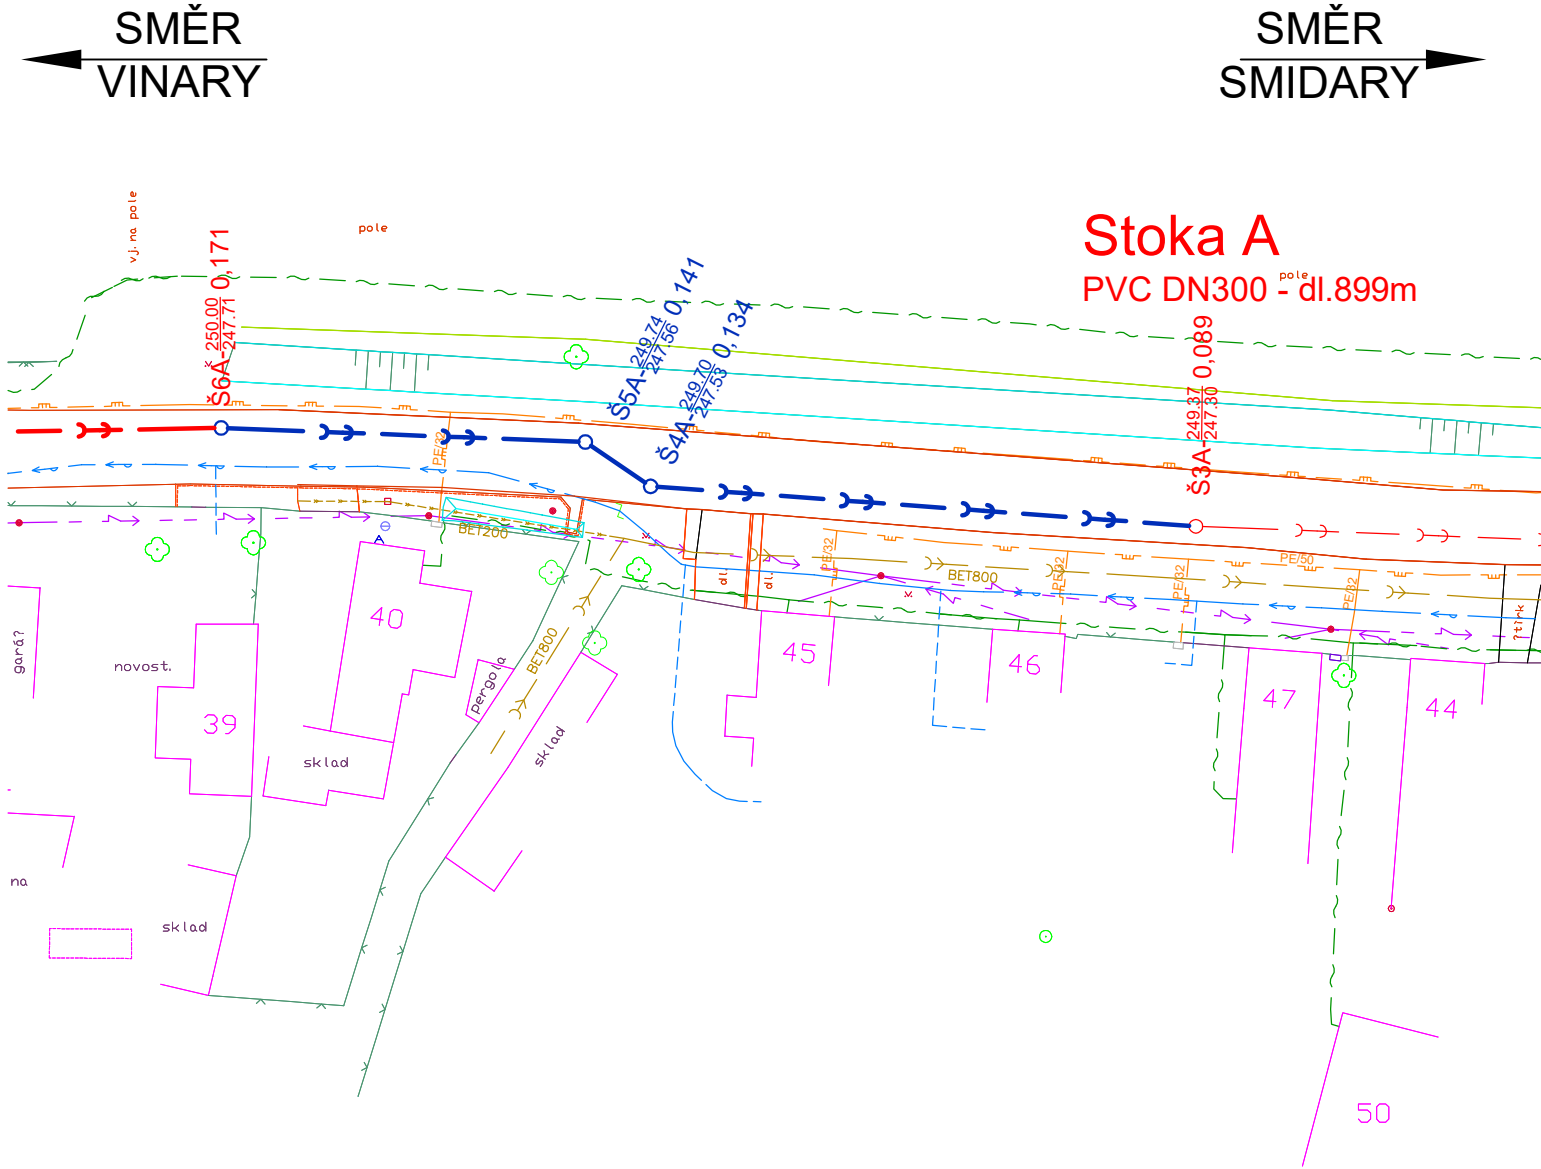

- LEGENDA:**
- splašková kanalizace PVC DN300 - VÝSTAVBA V OBDOBÍ
 - kanalizační šachta DN1000- VÝSTAVBA V OBDOBÍ
 - splašková kanalizace PVC DN300 - PROJEKT
 - - - - - splašková kanalizace PVC DN300 - HOTOVO

- stávající sítě:**
- vodovod+ochranné pásmo
 - STL plynovod+ochranné pásmo
 - cetin+ochranné pásmo
 - jednotná kanalizace+ochranné pásmo
 - ČEZ NN nadzemní
 - ČEZ VN nadzemní+ochranné pásmo
 - ČEZ NN podzemní+ochranné pásmo

- ostatní:**
- komunikace
 - obrys stávající objektu
 - plot
 - geodetická výška
 - strom
 - svah
 - sloup
 - uliční vpusť

- Legenda označení šachet:**
- Š1B^d_{a b c} 1-1-1-^e 238.69 237.31 ^f 0,110
- d - a-číslo šachty na stoce
 - b - označení hlavní stoky
 - c - označení vedlejších větví na hlavní stoce
 - d - kóta poklopu
 - e - kóta dna
 - f - staničení v km

PODZEMNÍ VEDENÍ JSOU ZAKRESLENA INFORMATIVNĚ
PŘED ZAPOČETÍM ZEMNÍCH PRACÍ MUSÍ BÝT V TERÉNU PŘESNĚ VYTYČENA



Zodpovědný projektant	Ing. Roman Klouček	PROIS, a.s. Veverkova 1343 500 02 Hradec Králové DIČ: CZ-25943022 rkloucek@seznam.cz	
Vypracoval	Ing. Roman Klouček, Jan Zima		
Kraj: Královéhradecký	Obec: Smidarská Lhota		
Investor: OBEC VINARY, č. p. 70, 50353 Vinary			
Akce:	Kanalizace Smidarská Lhota	Stupeň	SD
		Datum	12/2020
		Zakázkové číslo	
		Formát	2xA4
Obsah:	KOORDINAČNÍ SITUAČNÍ VÝKRES- ČÁST B	Měřítko:	Číslo přílohy:
		1:1000	C.2.2