


Dopravní opatření při akci: Kanalizace Skřivany - Dr. Vojtěcha a Nádražní

1.4. – 31.8.2026

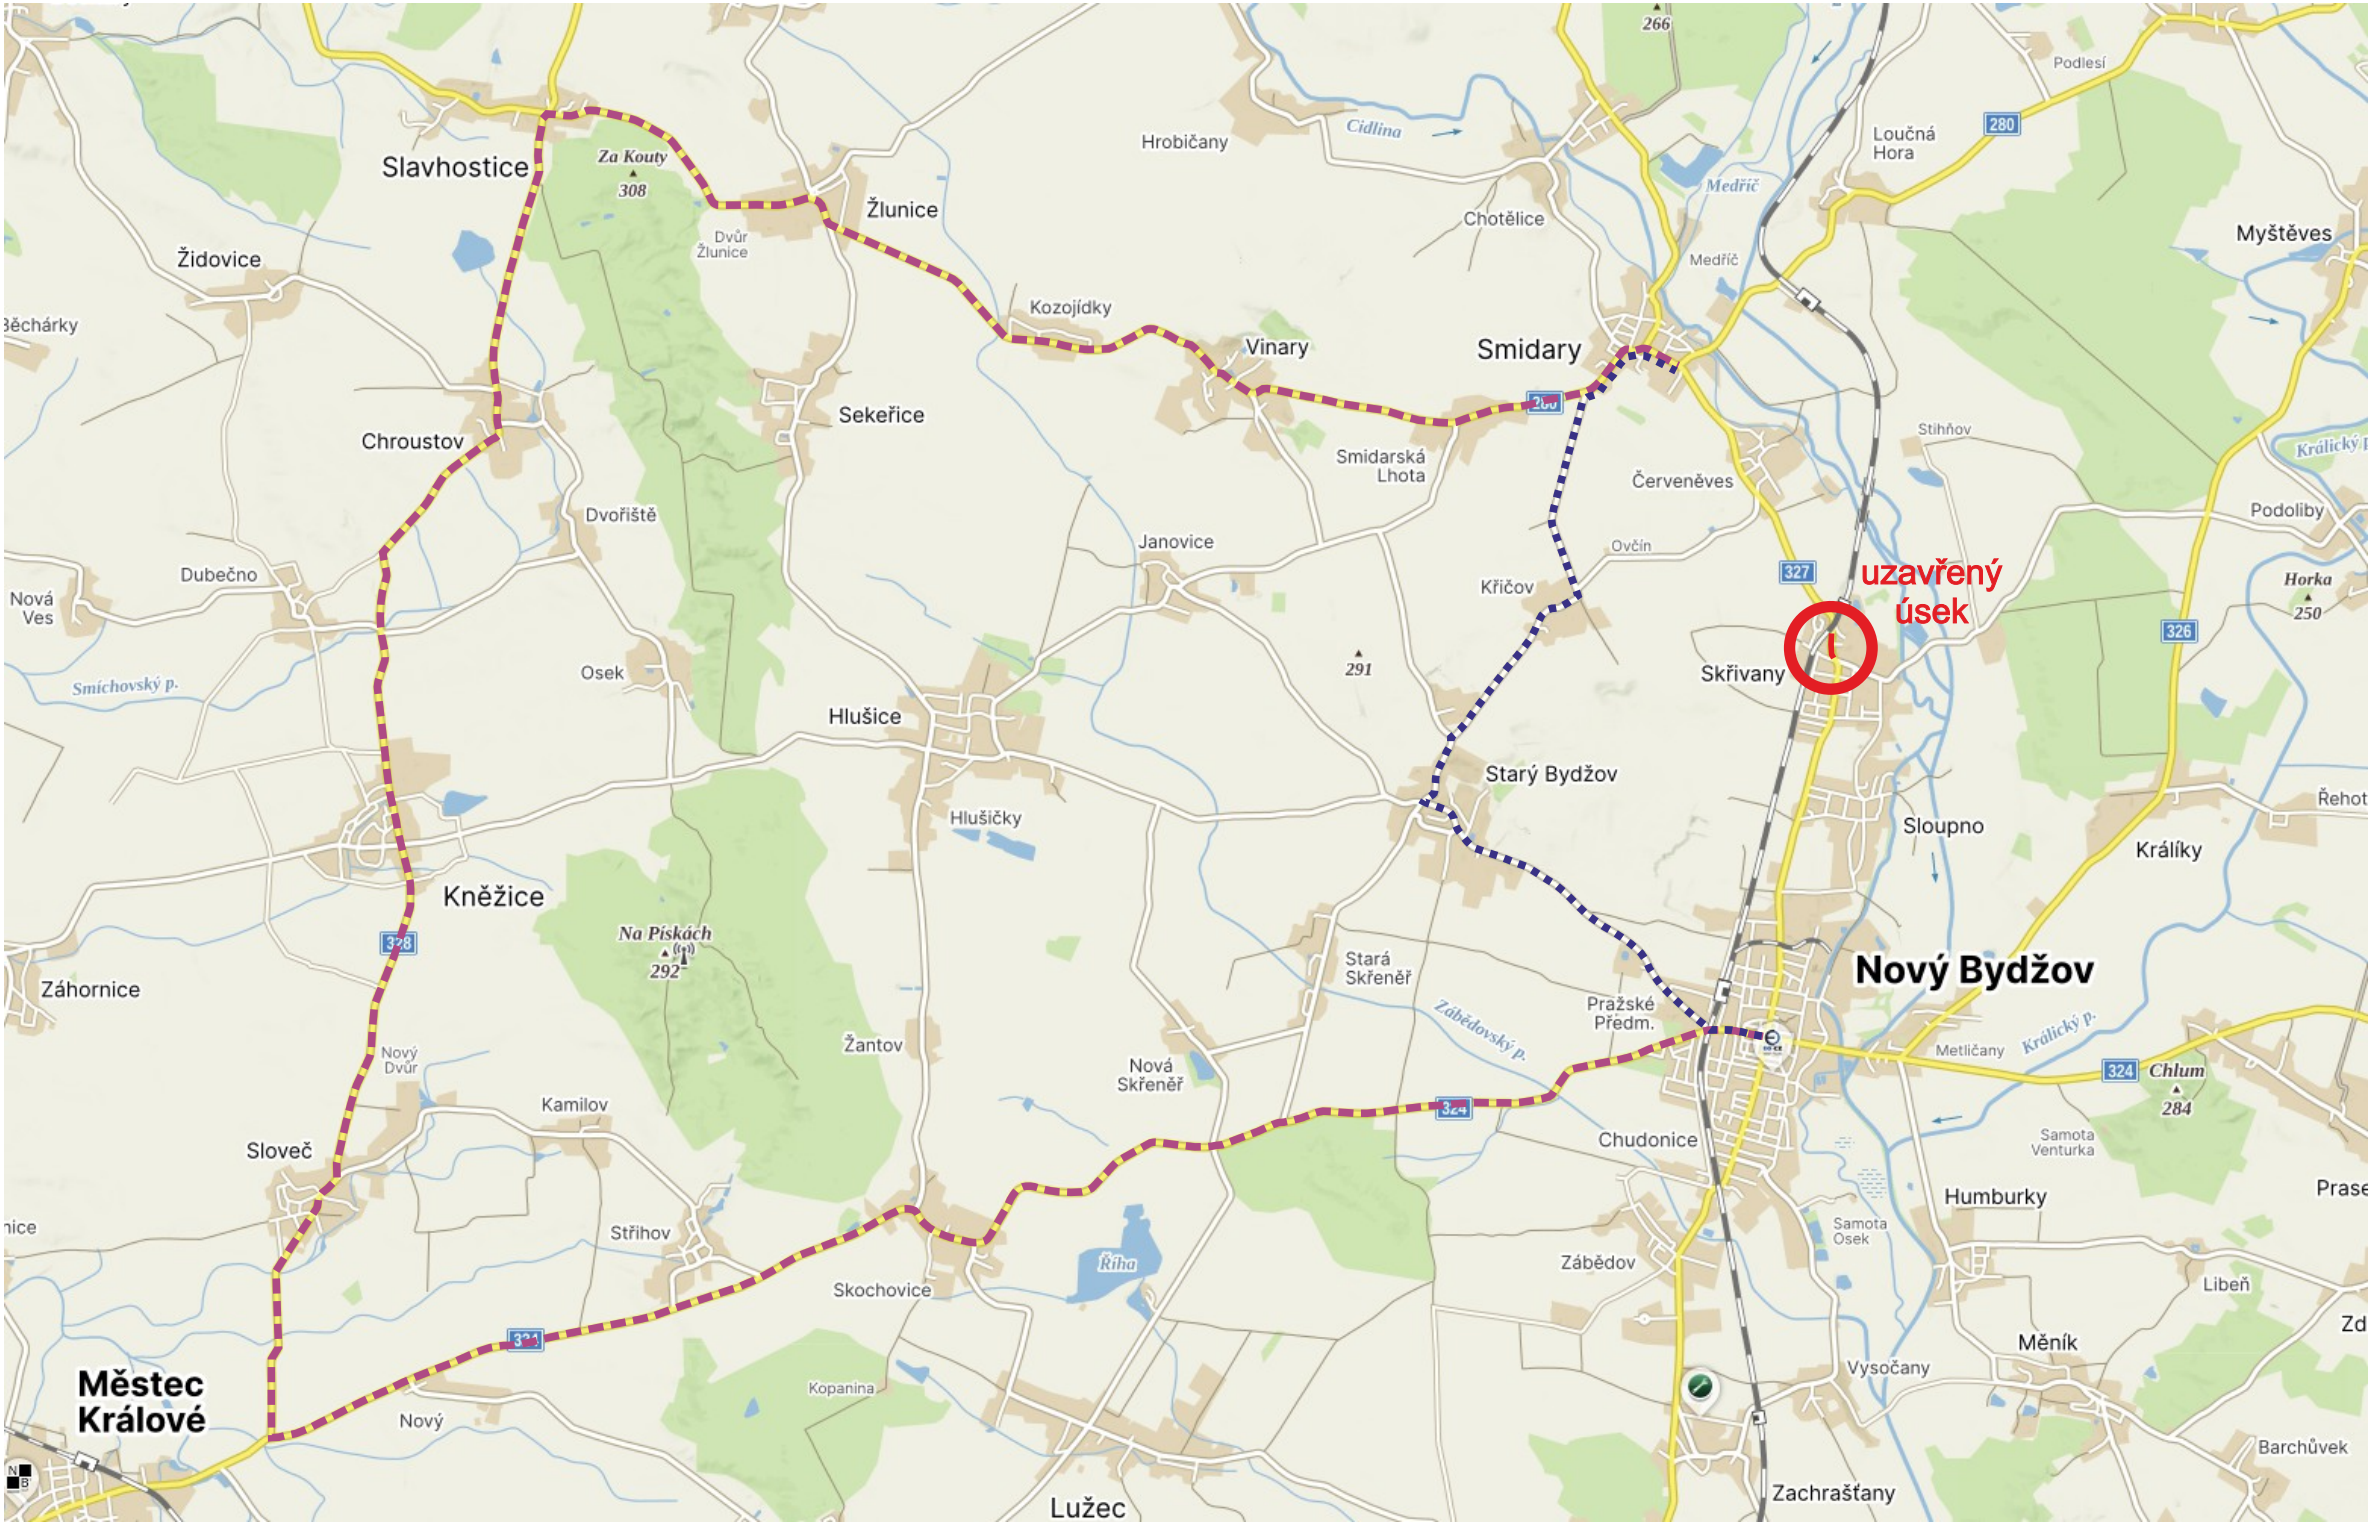

- uzavřený úsek
- objízdna trasa pro osobní vozidla
- objízdna trasa pro nákladní vozidla

Zhotovitel:			
Kreslil:	Andrea Jirková / tel.: 733 650 301 / e-mail: info@dzdh.cz		
Zodp. projektant:	Andrea Jirková / tel.: 733 650 301 / e-mail: info@dzdh.cz		
Kontroloval:	Bc. Jan Pazdziora / tel.: 605 477 445 / e-mail: info@dzdh.cz		
Kraj: Královéhradecký	Okres: Hradec Králové	Obec: Skřivany	
Akce: <i>Kanalizace Skřivany - Dr. Vojtěcha a Nádražní</i>			
DOPRAVNĚ INŽENÝRSKÁ OPATŘENÍ			
DATUM		07.01.2026	
FORMÁT		A3	




VIčkovic ká 224/98a
500 04 Hradec Králové
IČO: 179 88 756 DIČ: CZ17988756
tel.: 605 477 445, 733 650 301
email: info@dzdh.cz

Dopravní opatření při akci: Kanalizace Skřivany - Dr. Vojtěcha a Nádražní

1.4. – 31.8.2026

— uzavřený úsek objízdná trasa pro osobní vozidla

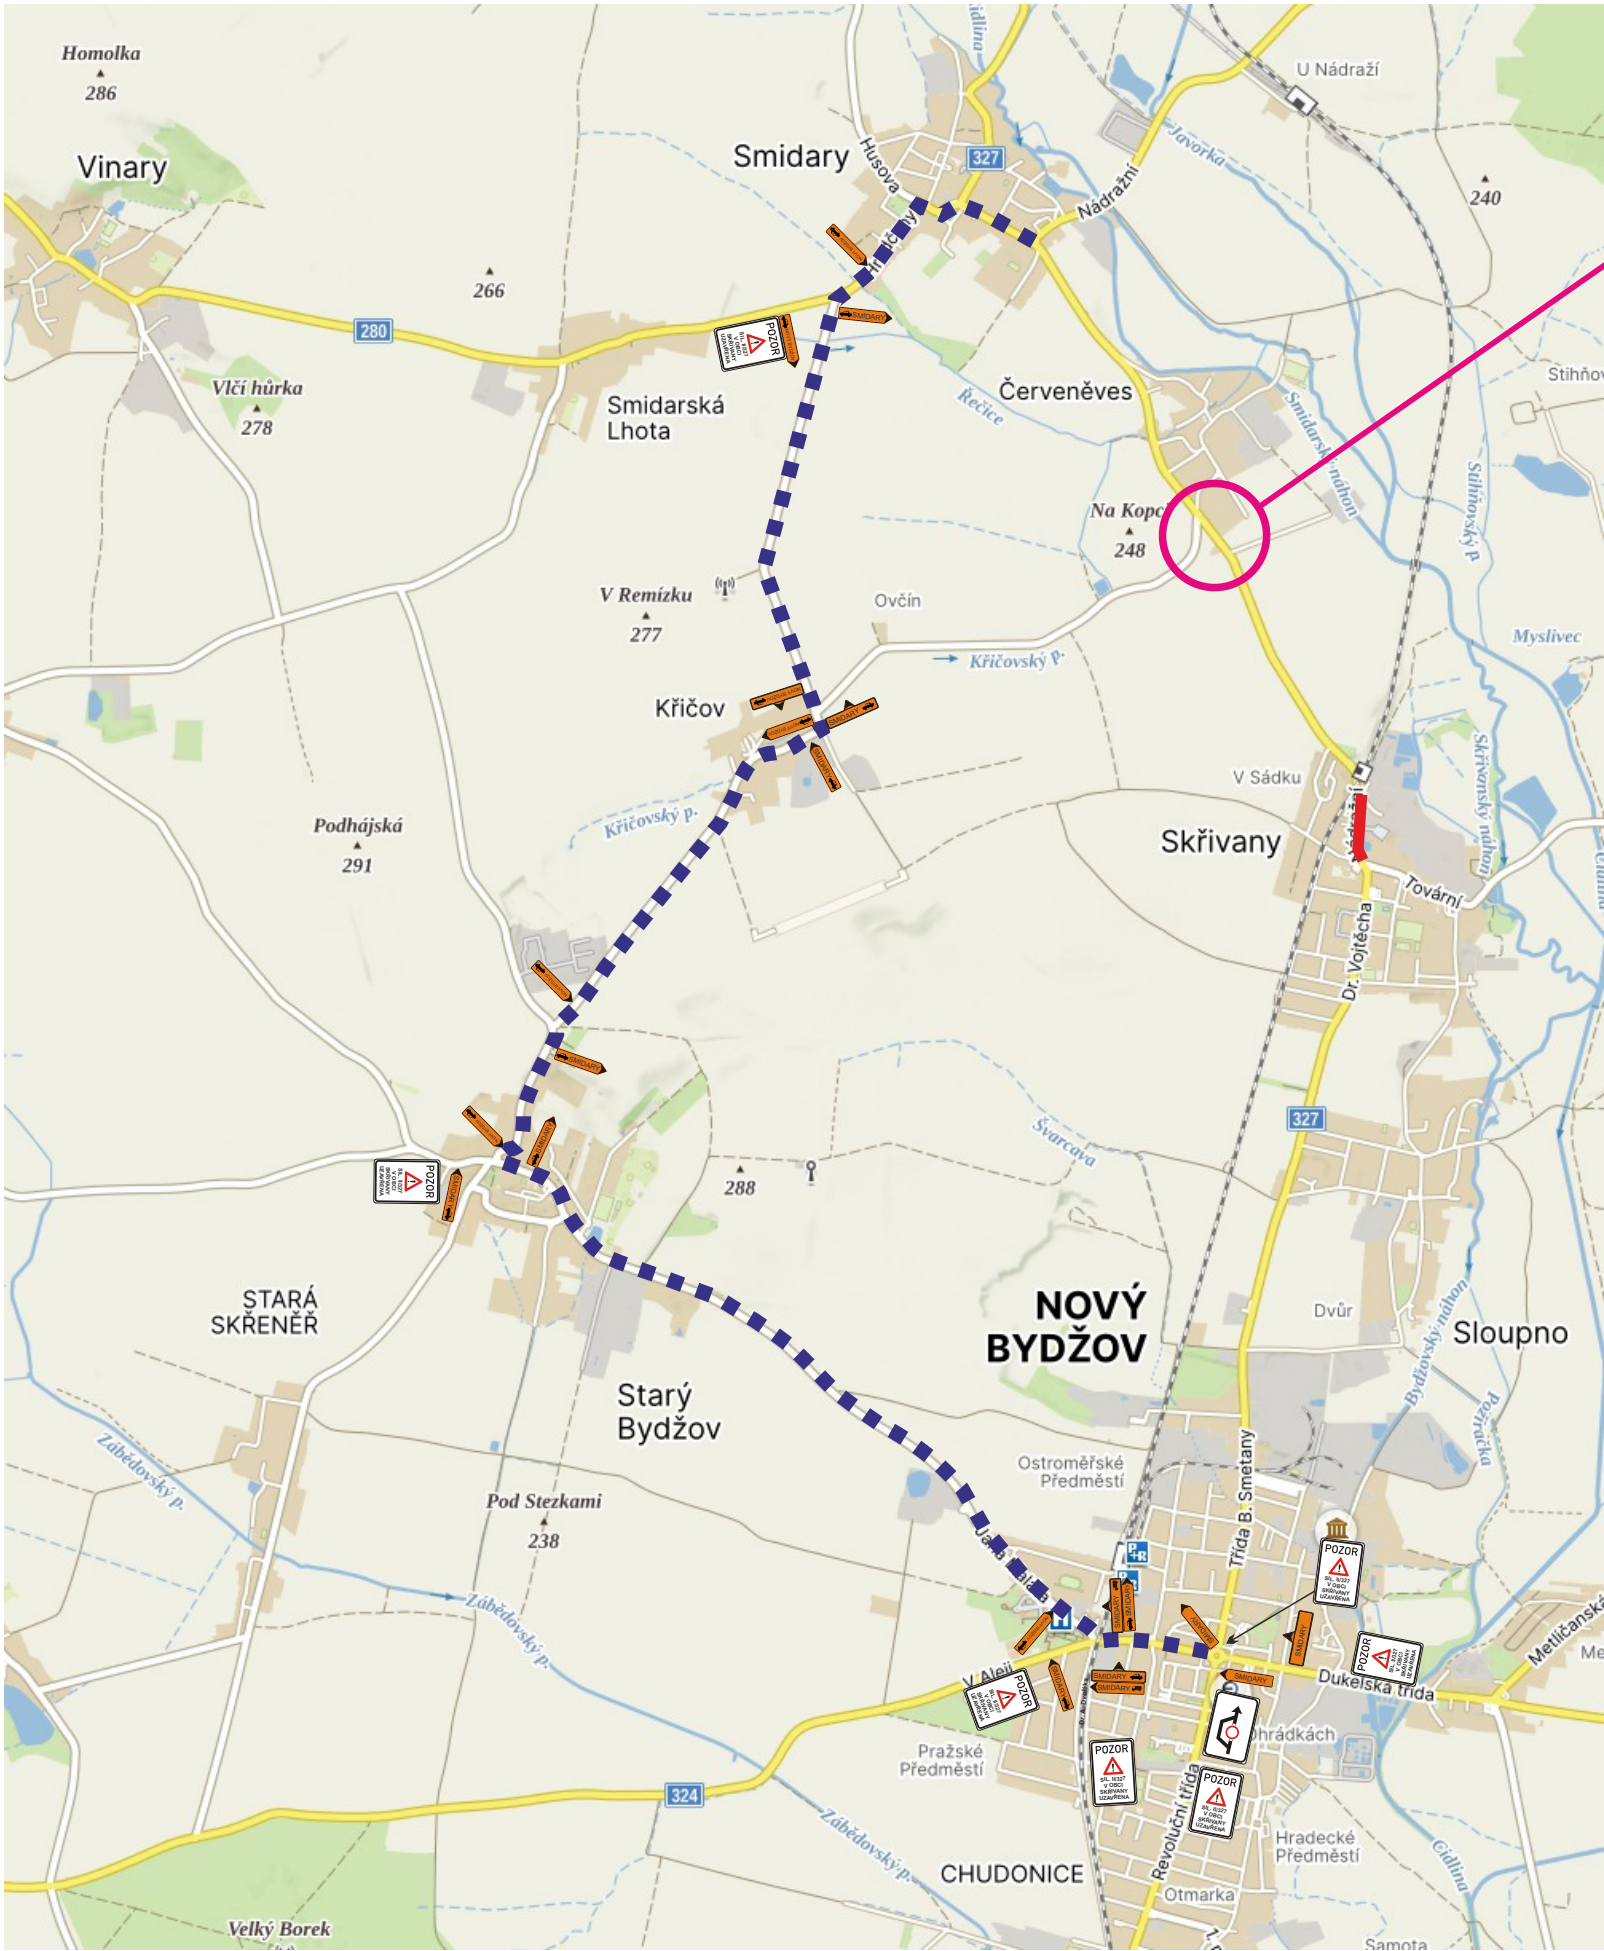

Legenda:



Zhotovitel:			
Kreslil:	Andrea Jirková / tel.: 733 650 301 / e-mail: info@dzdzh.cz		
Zodp. projektant:	Andrea Jirková / tel.: 733 650 301 / e-mail: info@dzdzh.cz		
Kontroloval:	Bc. Jan Pazdziora / tel.: 605 477 445 / e-mail: info@dzdzh.cz		
Kraj:	Královéhradecký	Okres:	Hradec Králové
		Obec:	Skřivany
Akce: Kanalizace Skřivany - Dr. Vojtěcha a Nádražní			
DOPRAVNĚ INŽENÝRSKÁ OPATŘENÍ			
DATUM		07.01.2026	
FORMÁT		A3	

Dopravní opatření při akci: Kanalizace Skřivany - Dr. Vojtěcha a Nádražní

1.4. – 31.8.2026



— uzavřený úsek

Legenda:




Zhotovitel:			
Kreslil:	Andrea Jirková / tel.: 733 650 301 / e-mail: info@dzdh.cz	 Dopravní značení DZDH Vičkovická 224/98a 500 04 Hradec Králové IČO: 179 88 756 DIČ: CZ17988756 tel.: 605 477 445, 733 650 301 email: info@dzdh.cz	
Zodp. projektant:	Andrea Jirková / tel.: 733 650 301 / e-mail: info@dzdh.cz		
Kontroloval:	Bc. Jan Pazdziora / tel.: 605 477 445 / e-mail: info@dzdh.cz		
Kraj:	Královéhradecký	Okres:	Hradec Králové
Obec:		Skřivany	
Akce:		Kanalizace Skřivany - Dr. Vojtěcha a Nádražní	
DOPRAVNĚ INŽENÝRSKÁ OPATŘENÍ		DATUM	07.01.2026
		FORMÁT	A3


Dopravní opatření při akci: Kanalizace Skřivany - Dr. Vojtěcha a Nádražní

1.4. – 31.8.2026

— uzavřený úsek - - - - - objízdná trasa pro nákladní vozidla

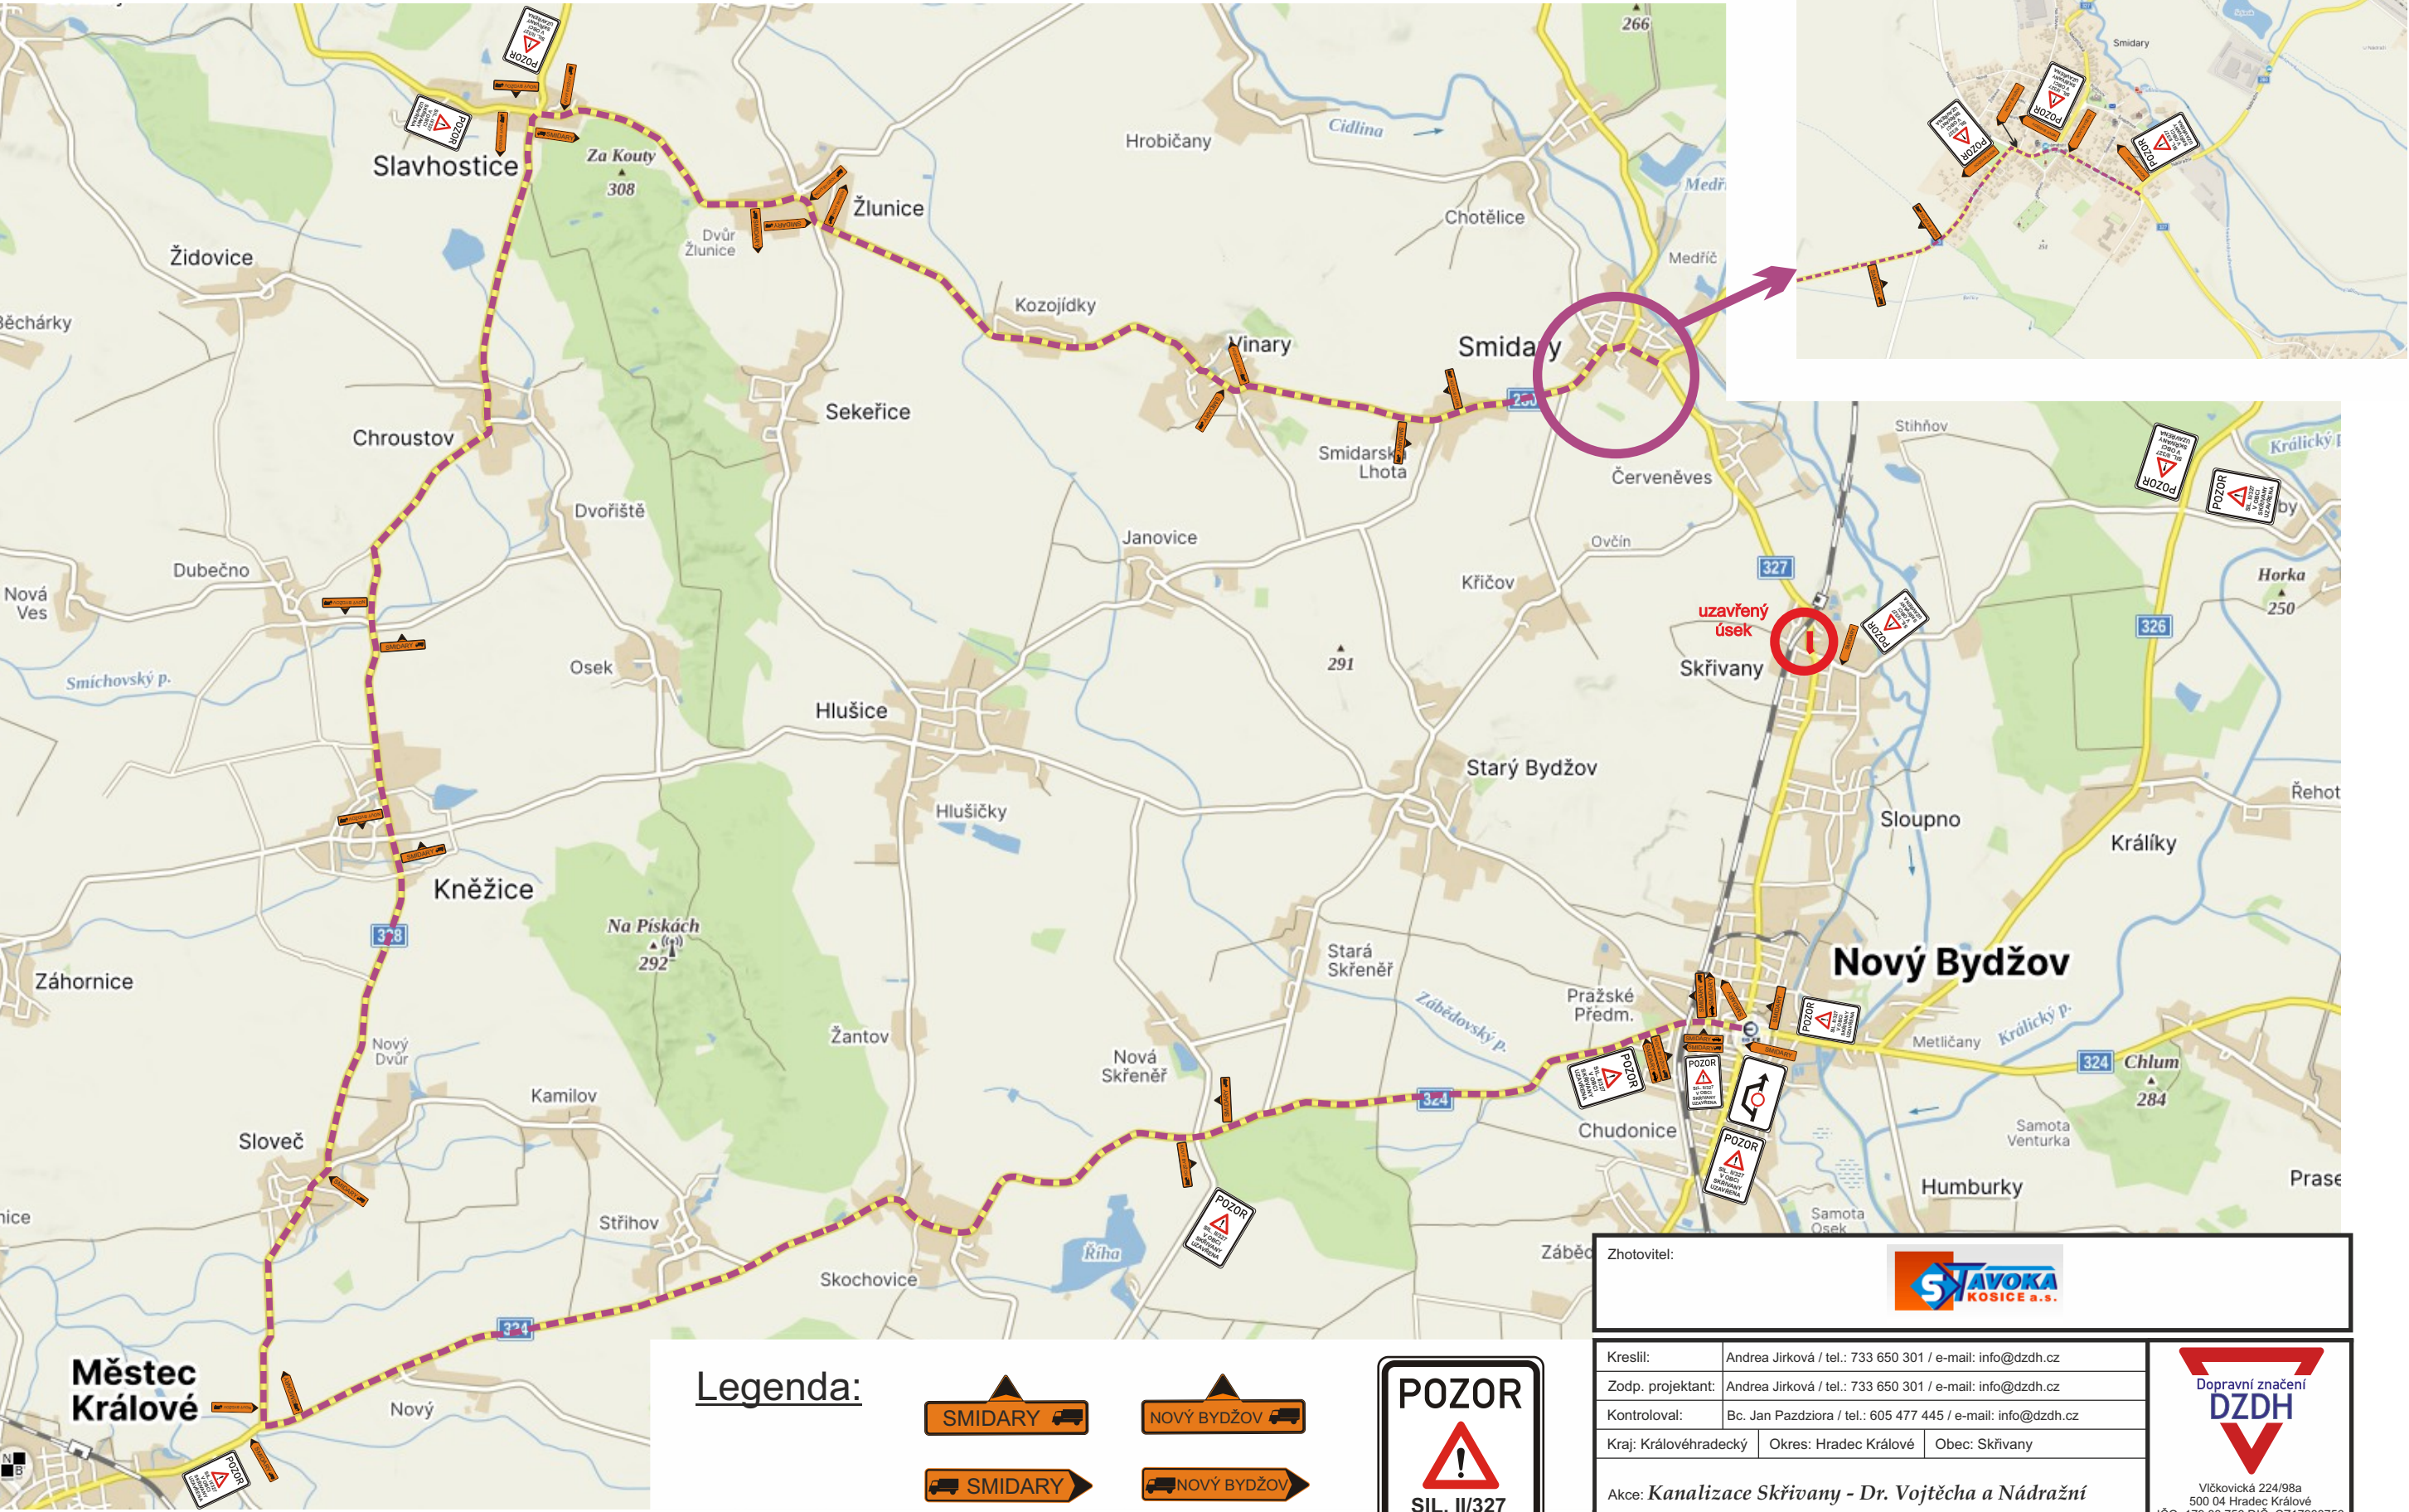

Legenda:

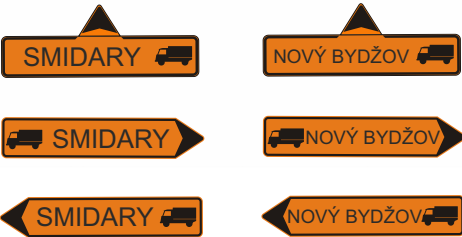

Zhotovitel:		
Kreslil:	Andrea Jirková / tel.: 733 650 301 / e-mail: info@dzdh.cz	
Zodp. projektant:	Andrea Jirková / tel.: 733 650 301 / e-mail: info@dzdh.cz	
Kontroloval:	Bc. Jan Pazdziora / tel.: 605 477 445 / e-mail: info@dzdh.cz	
Kraj: Královéhradecký	Okres: Hradec Králové	Obec: Skřivany
Akce: Kanalizace Skřivany - Dr. Vojtěcha a Nádražní		
DOPRAVNĚ INŽENÝRSKÁ OPATŘENÍ		
 Vlčkovická 224/98a 500 04 Hradec Králové IČO: 179 88 756 DIČ: CZ17988756 tel.: 605 477 445, 733 650 301 email: info@dzdh.cz		
DATUM	07.01.2026	
FORMÁT	A3	